


ZŁACZE DOCZOŁOWE szt. 1

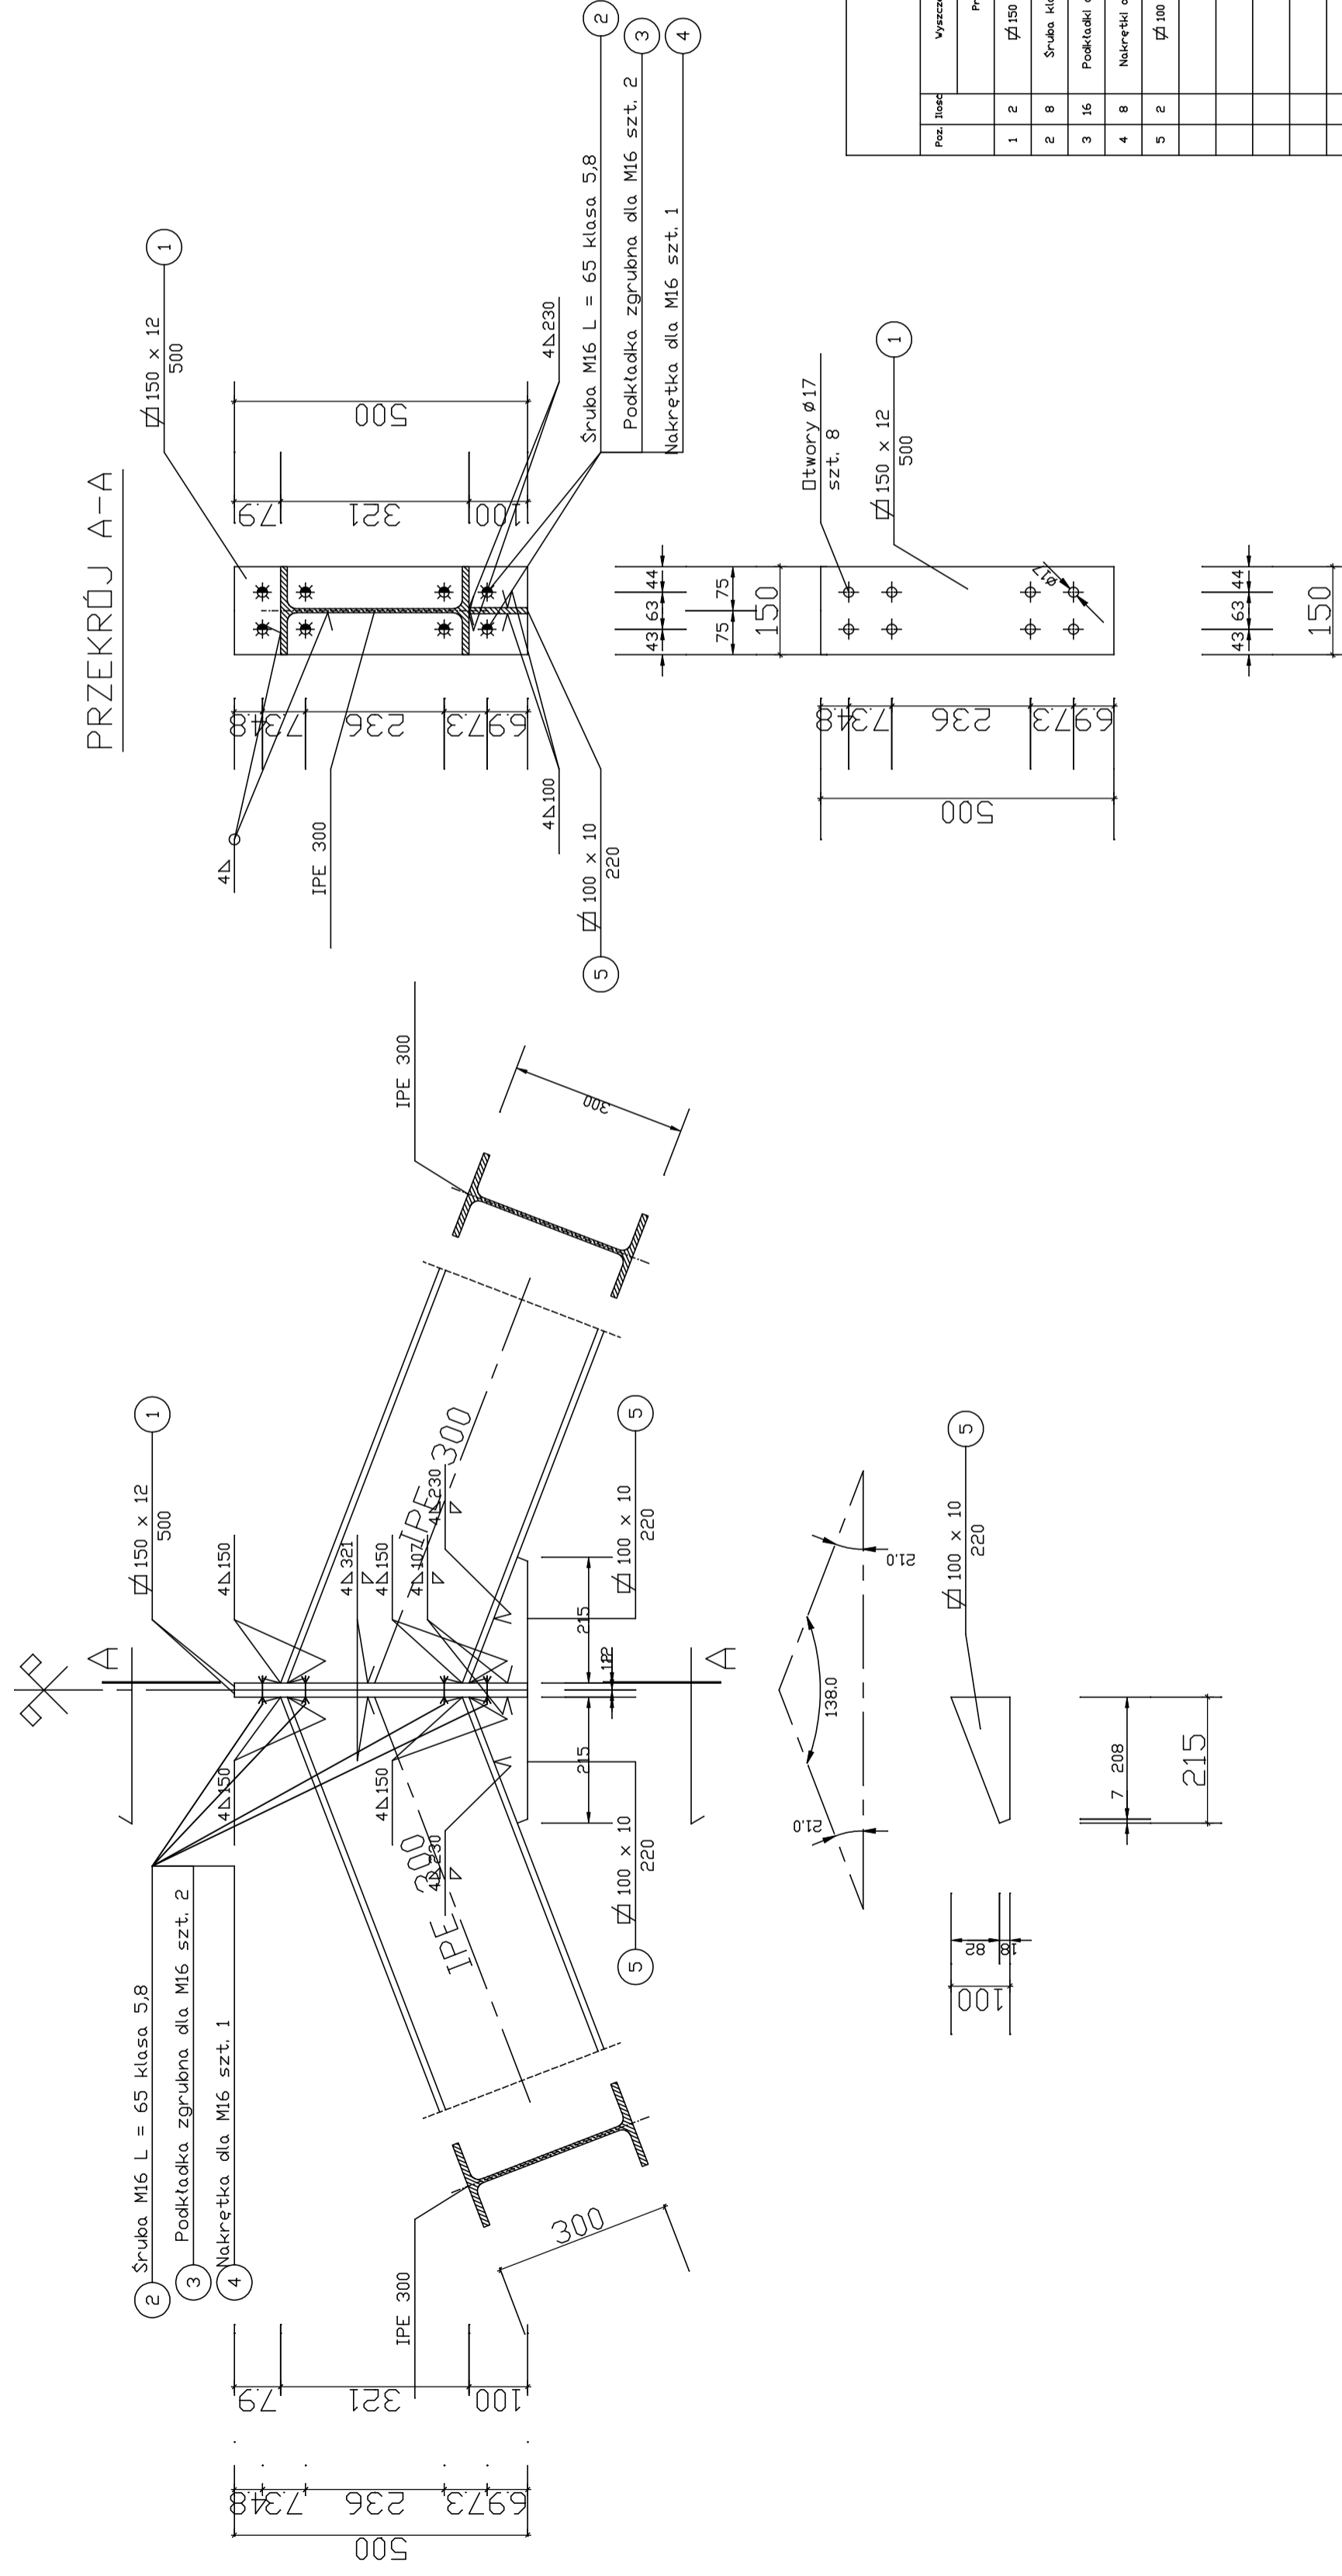

WYKAZ STALI PROFILOWEJ

Poz. / Ilocz	Wykazowane	Próg	Śred.	Waga	Waga	Waga
	Profil	m	st./m	kg	kg	kg
1	150 x 12	500	14,130	14,13	S15S	
2	Śruba klasa 5,8 M16	65	0,131	1,05		w/g PN-85/M-8210
3	Podkładki do śrub M16	-	0,004	0,07		w/g PN-78/M-82005
4	Nakrętka do śrub M16	-	0,011	0,09		w/g PN-75/M-82144
5	100 x 10	220	0,440	7,850	S15S	
RAZEM (kg)						18,78
DODATEK NA SPĄNY 1,8% (kg)						0,34
OGÓLEM (kg)						19,12

STAL PROFILOWA - S15S
 KLASA ŚRUB 5,8
 KLASA KONSTRUKCJI STALOWEJ
 BRZEGI ELEMENTÓW SPAWANYCH PRZYGOLOWAC DO SPANIAWIA ODPOWIEDNIO JILA KAZIEJ SPĄNY

JEDNIŃSTKA PROJEKTOWA:	mgr. inż. Józef Komuż	nr. zlec.	
TEMA:	28-400 Pncczow, ul. Grodziskowa 53, tel(0-41) 357 34 68	nr. zlec.	
OBIEKT:	KONSTRUKCJA	Faza:	
ADRES:	BUDOWA WIATY DO SKŁADOWANIA ŚLIMY	Data:	
TYTUL RYSUNKU:	Michałow, nr. ewid. gr. 1548/6	Wydatki:	
PROJEKTANT:	Podłączenie doczołowe	nr. rys.	14
SPRAWDZAJĄCY:		skala:	