


ELEWACJA WSCHODNIA

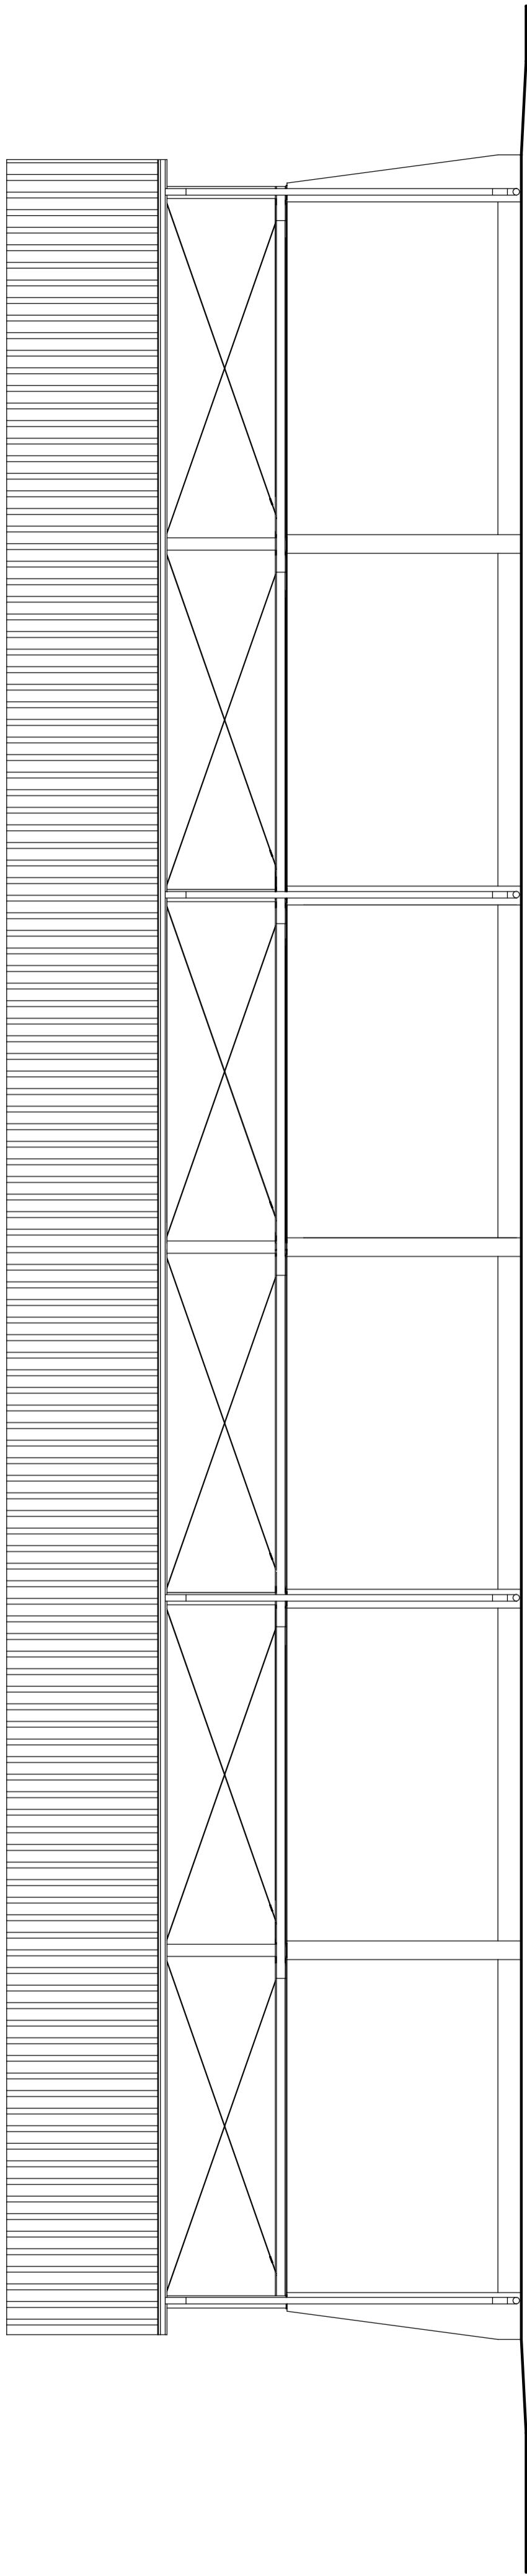

JEDNOSTKA PROJEKTOWA	mgr. inż. Janusz Konusz 28-400 Pnuczów, ul. Grodziskowa 53, tel(0-41) 357 34 68		Nr zlec.	
TEMAT	ARCHITEKTURA		Faza	
OBIEKT	BUDOWA WIATY DO SKŁADOWANIA SŁOMY		Data	
ADRES	Michałów, nr. ewid. gr. 1548/6		Wydanie	lipiec 2018 R
TYTUL RYSUNKU	ELEWACJA WSCHODNIA		Typ	
			MGR. INŻ.	
PROJEKTANT	JANUSZ KONUSZ		Imię	
			Nazwisko	
SPRAWIAJĄCY			Typ	
			Imię	
			Nazwisko	
			NR RYS.	7
			SKALA	1:100