


ELEWACJA ZACHODNIA

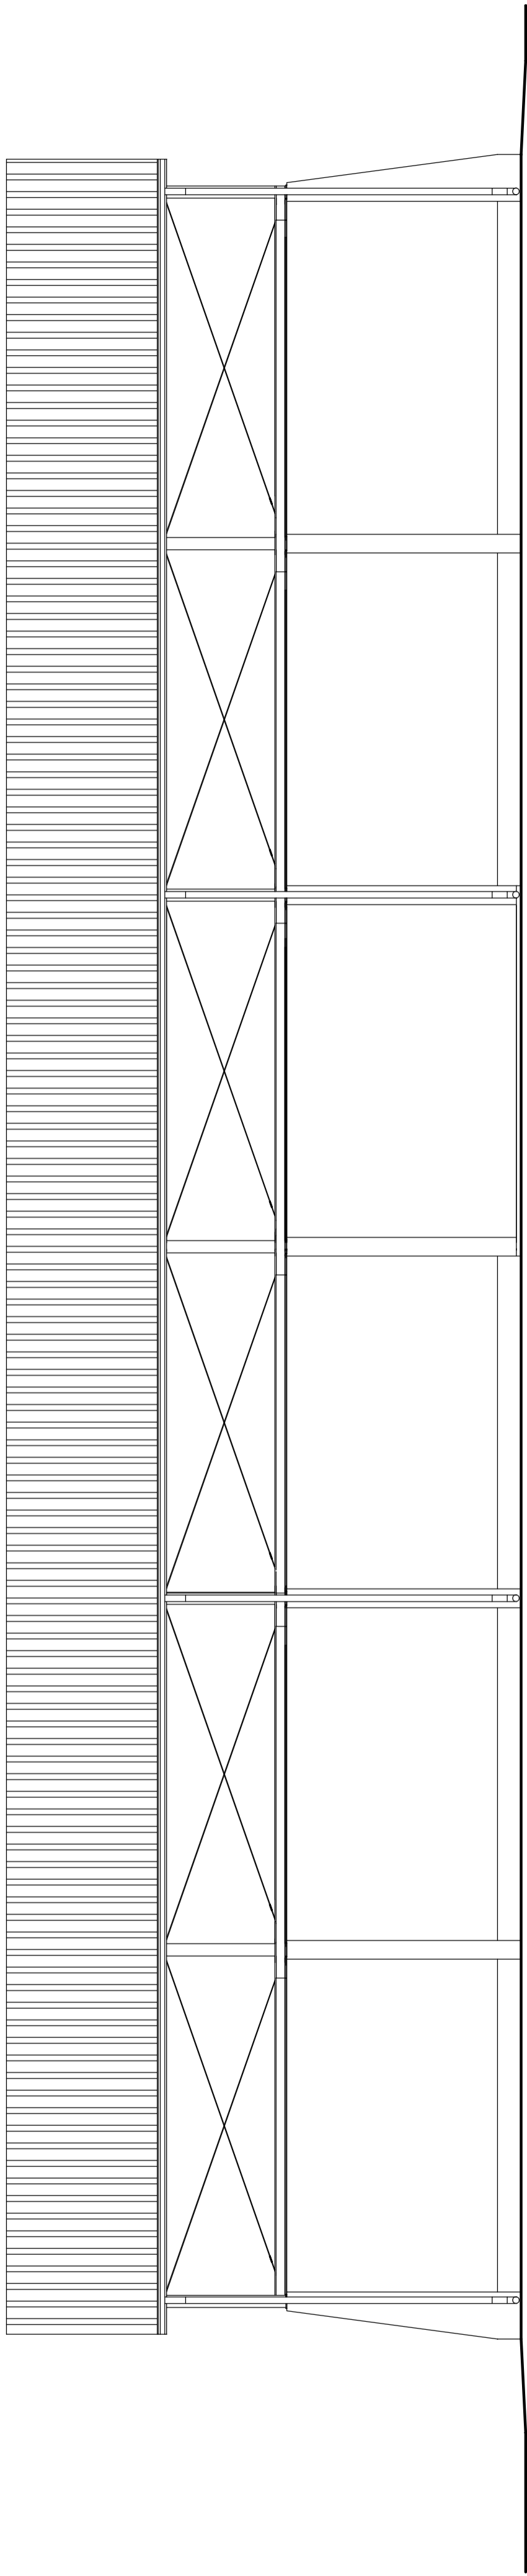

JEDNOSTKA PROJEKTOWA:	mgr. inż. Janusz Koniusz 28-400 Pnuczów, ul. Grodziskowa 53, tel(0-41) 357 34 68		Nr zlec.	
TEMAT:	ARCHITEKTURA		Faza:	
OBIEKT:	BUDOWA WIATY DO SKŁADOWANIA SŁOMY		Data:	
ADRES:	Michałow, nr. ewid. gr. 1548/6		Wydatki:	
TYTUL RYSUNKU:	ELEWACJA ZACHODNIA			
PROJEKTANT:	mgr. inż. JANUSZ KONIUSZ			NR RYS. B
SPRAWIAJĄCY:				SKALA 1:100