ELEWACJA ZACHODNIA

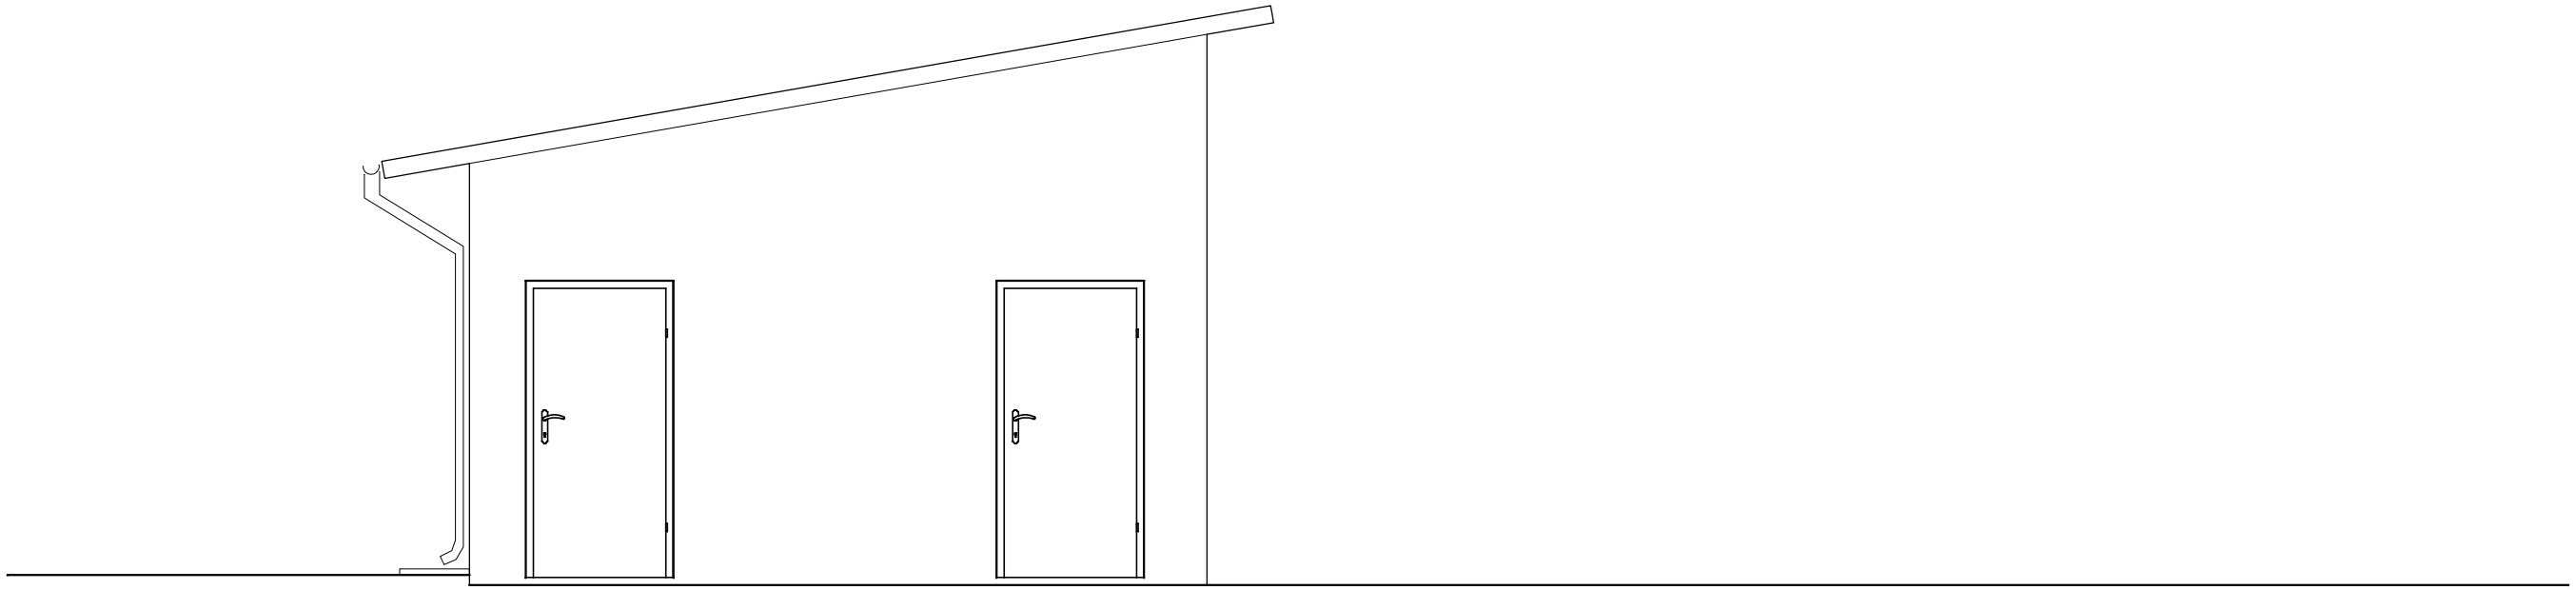

JEDNOSTKA PROJEKTOWA:	mgr inż. Janusz Koniusz 28-400 Pińczów, ul. Grodziskowa 53, tel(0-41) 357 34 68		
TEMAT:	ARCHITEKTURA		
OBIEKT:	ROZBUDOWA Z PRZEBUDOWĄ BUDYNKU CIELĘTNIKA		Faza:
ADRES:	Michałów nr. ewid. gr. 1542/10, 1541		Data: czerwiec 2016 R
TYTUŁ RYSUNKU:	ELEWACJA ZACHODNIA		Wydanie:
PROJEKTANT:	Tytuł: Imię: Nazwisko:		NR RYS. 5
SPRAWDZAJĄCY:	Tytuł: Imię: Nazwisko:		SKALA: 1:50