


RZUT POZIOMY W POZ. 0.2m

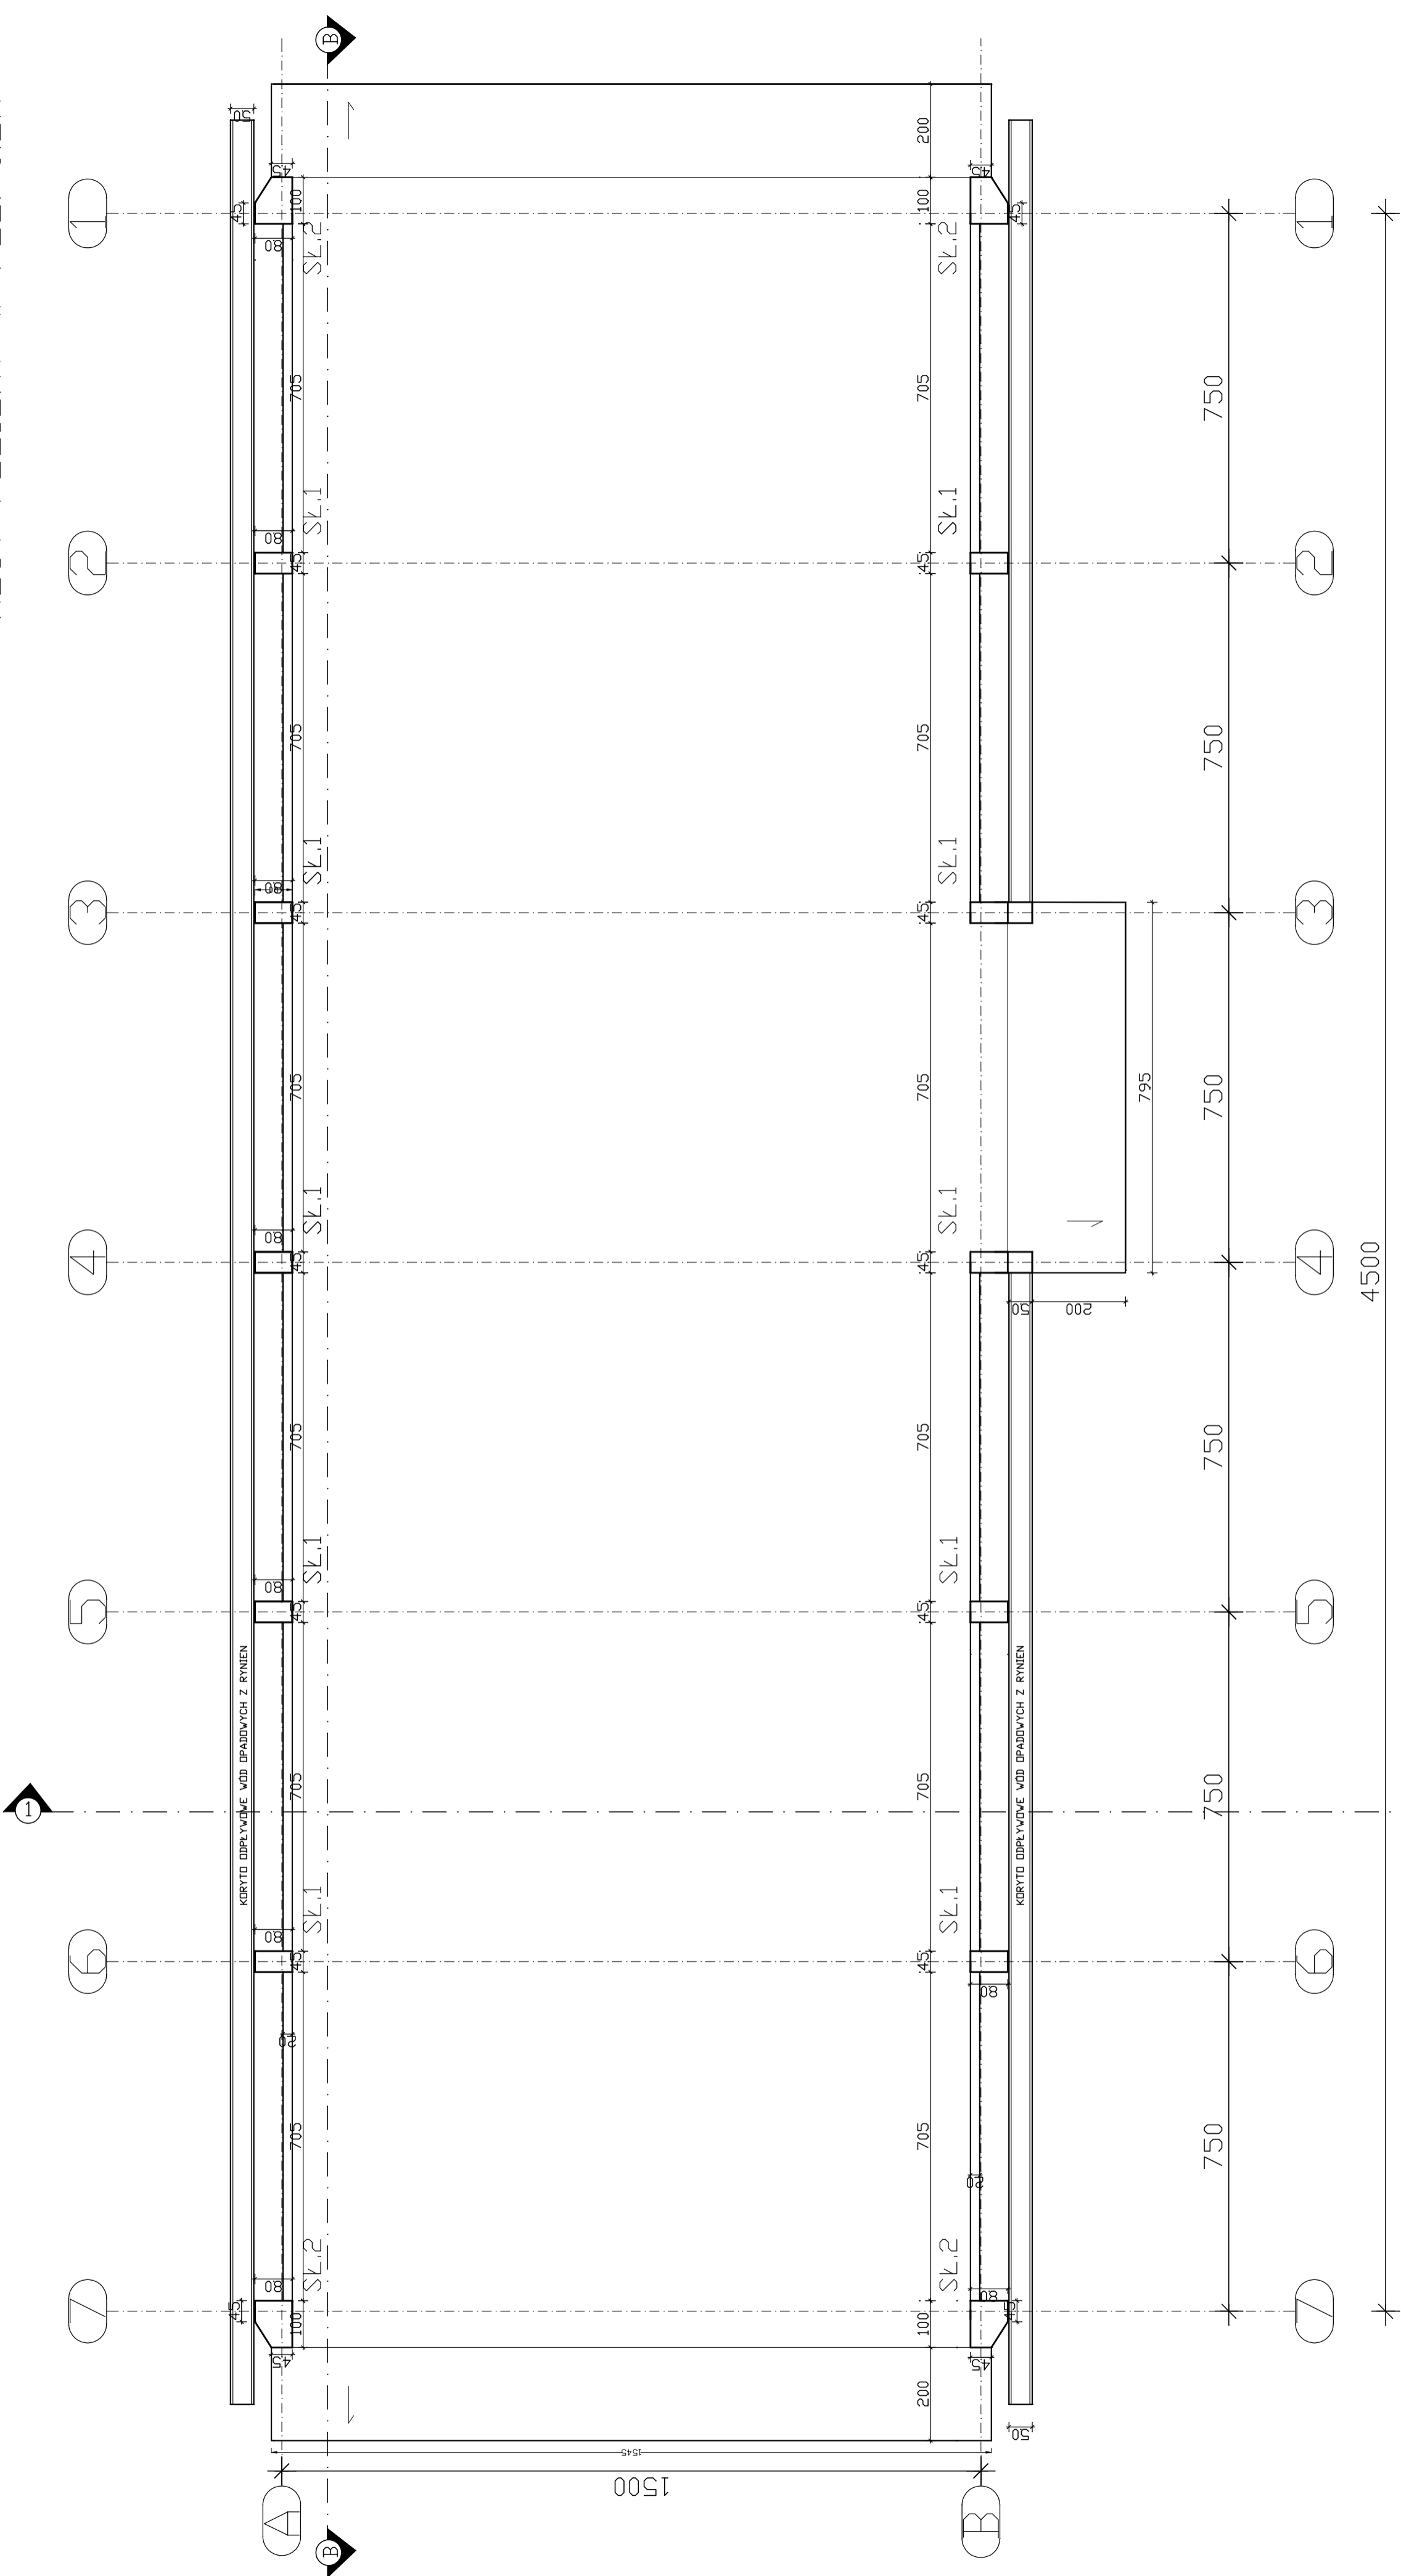

JEDNOSTKA PROJEKTOWA:	mgr. inż. Janusz Koniusz 28-400 Pnuczów, ul. Grodziskowa 53, tel(0-41) 357 34 68		
TEMAT:	ARCHITEKTURA		
OBIEKT:	BUDOWA WIATY DO SKŁADOWANIA SŁOMY		
ADRES:	Michałow, nr. ewid. gr. 1548/6		
TYTUL RYSUNKU:	RZUT POZIOMY W POZ. 0.2m	Data:	lipiec 2018r.
		Wydanie:	
PROJEKTANT:	mgr. inż. JANUSZ KONIUSZ	NR RYS.	2
SPRAWIAJĄCY:		SKALA:	1:100