


PRZEKRÓJ PODŁUŻNY B-B

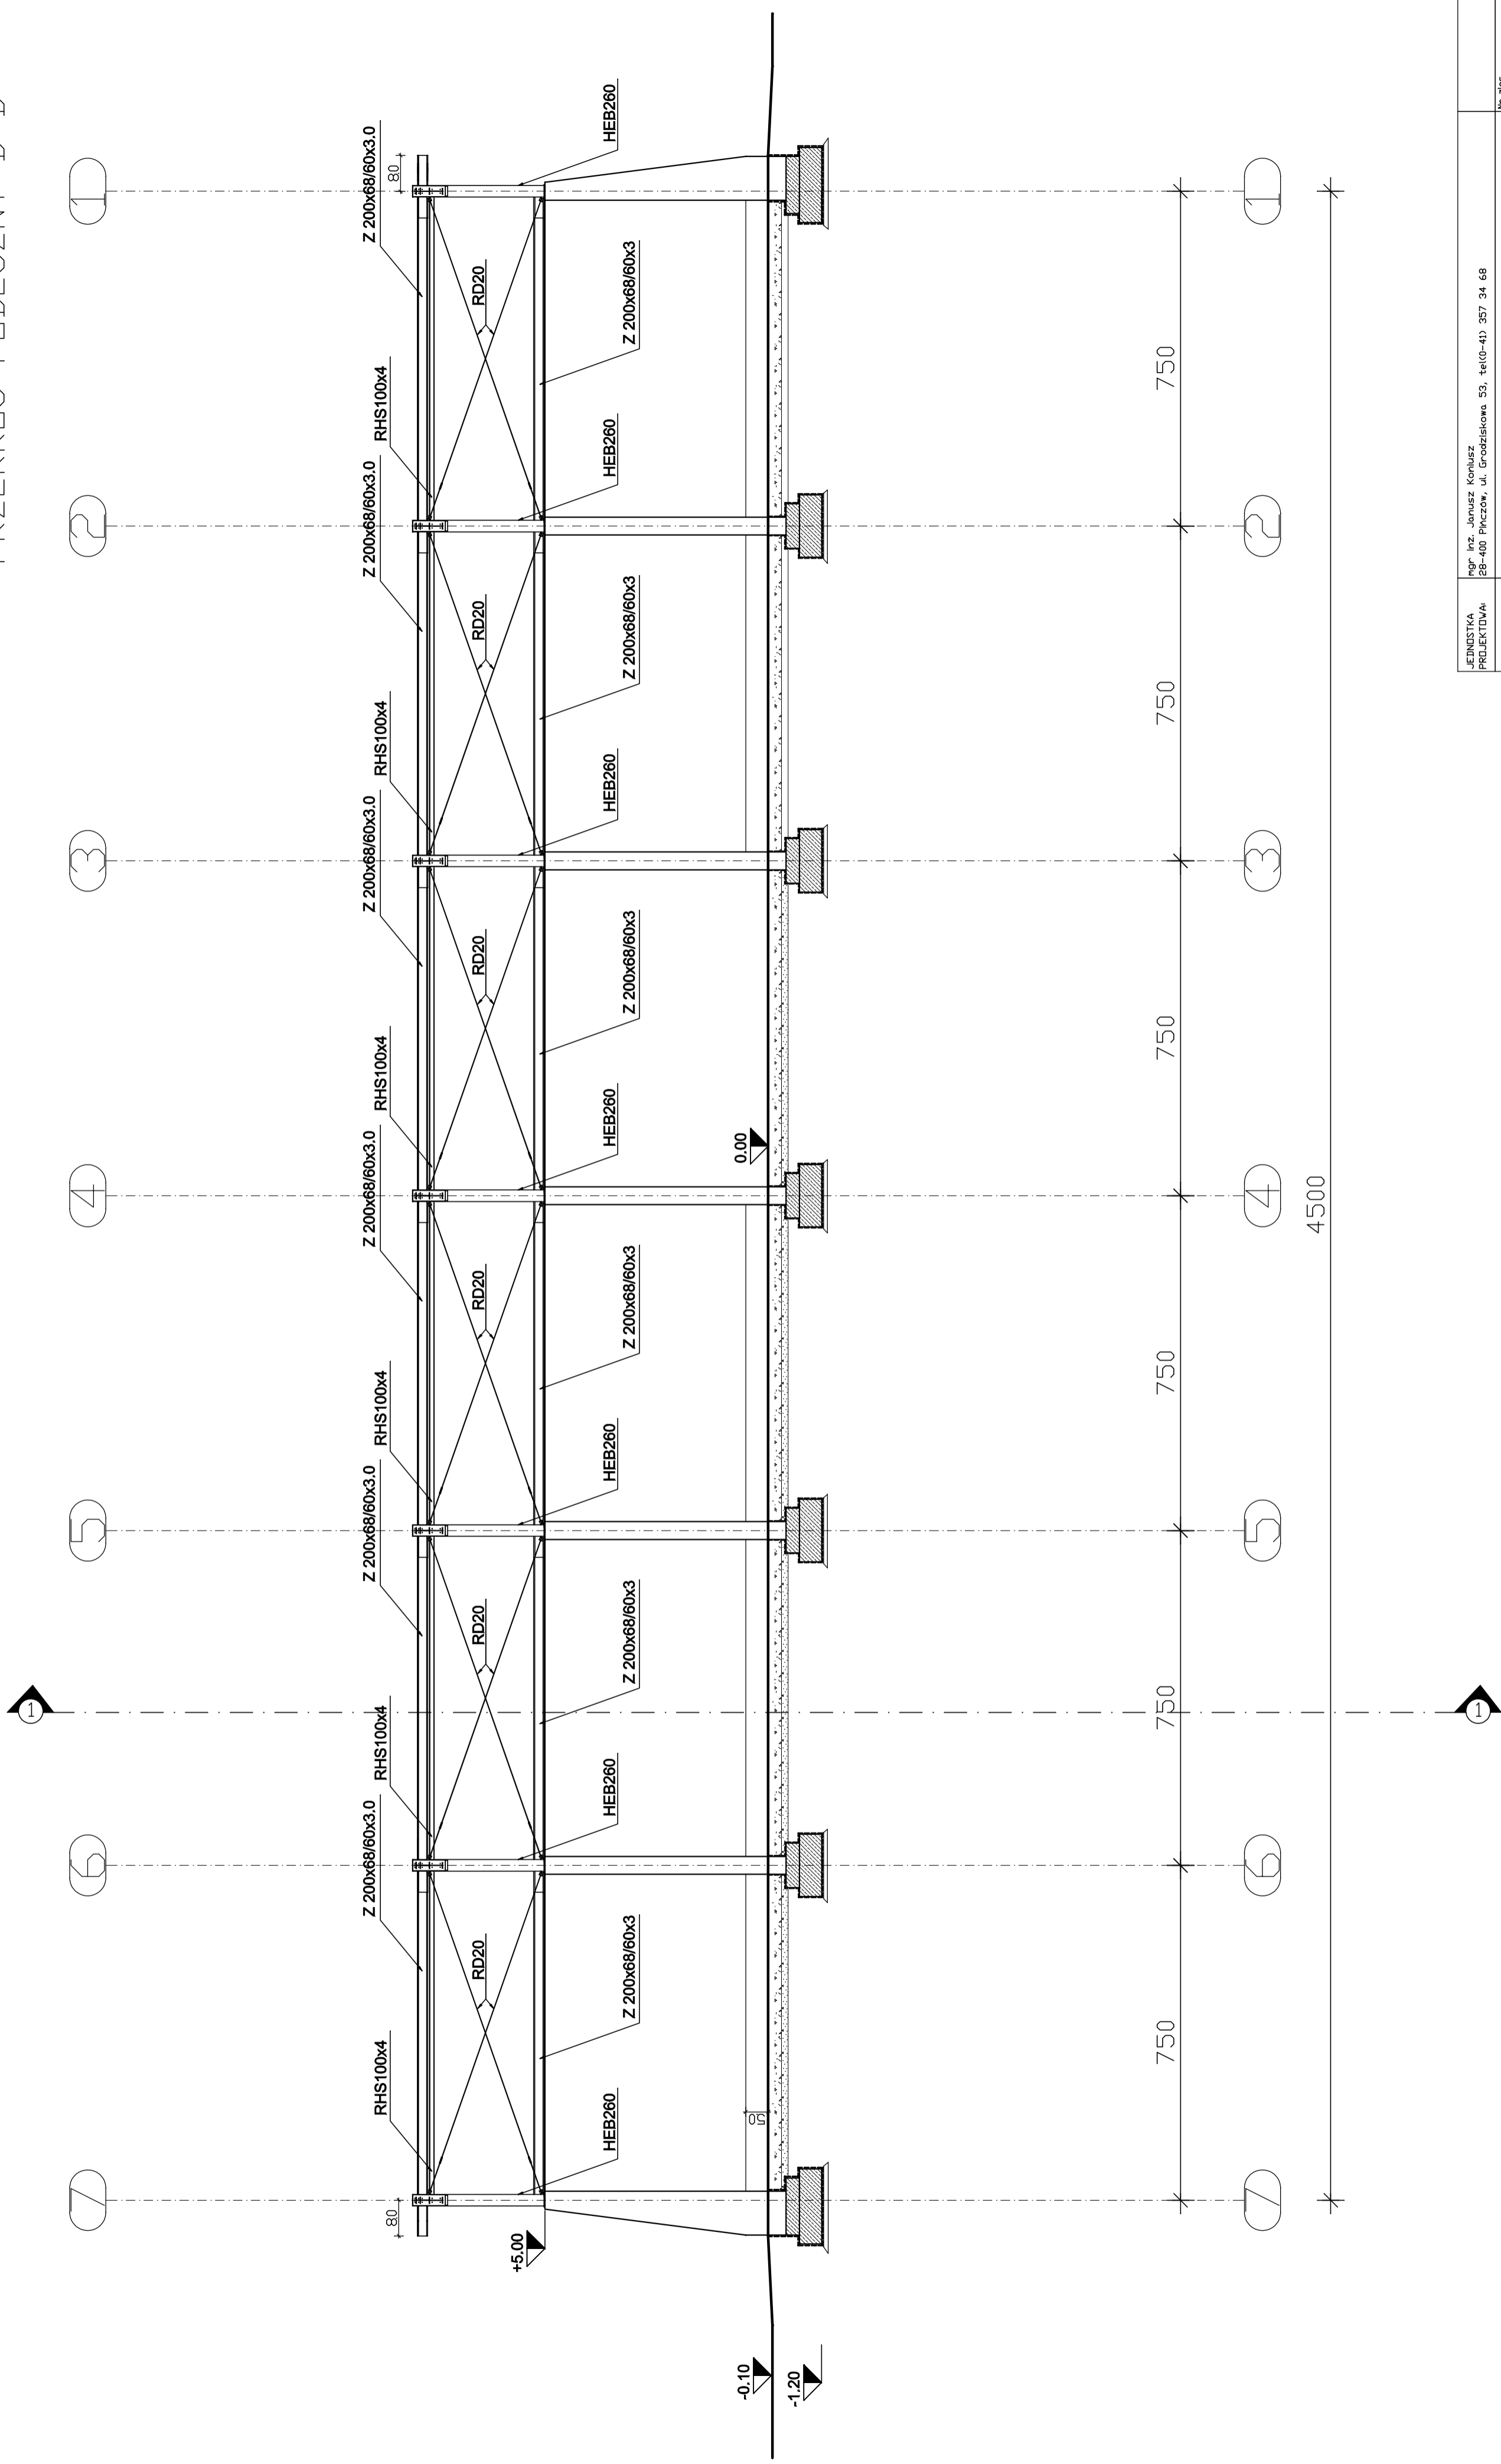

JEDNIUSTKA PROJEKTOWA	mgr. inż. Janusz Konusz 28-400 Pnuczów, ul. Grodziskowa 53, tel(0-41) 357 34 68		
TEMA	ARCHITEKTURA		
OBIEKT	BUDOWA WIATY DO SKŁADOWANIA SŁOMY		
ADRES	Michałow, nr. ewid. gr. 1548/6		
TYTUŁ RYSUNKU	PRZEKRÓJ PODŁUŻNY B-B		
PROJEKTANT	Typ	Mgr. Inż.	
	Imię	Janusz	
	Nazwisko	Konusz	
SPRAWDZAJĄCY	Typ		
	Imię		
	Nazwisko		
Faza		lipiec 2018r.	
Data		lipiec 2018r.	
Wydanie			
Nr rys.		5	
Nr rys.		5	
Skala		1:100	